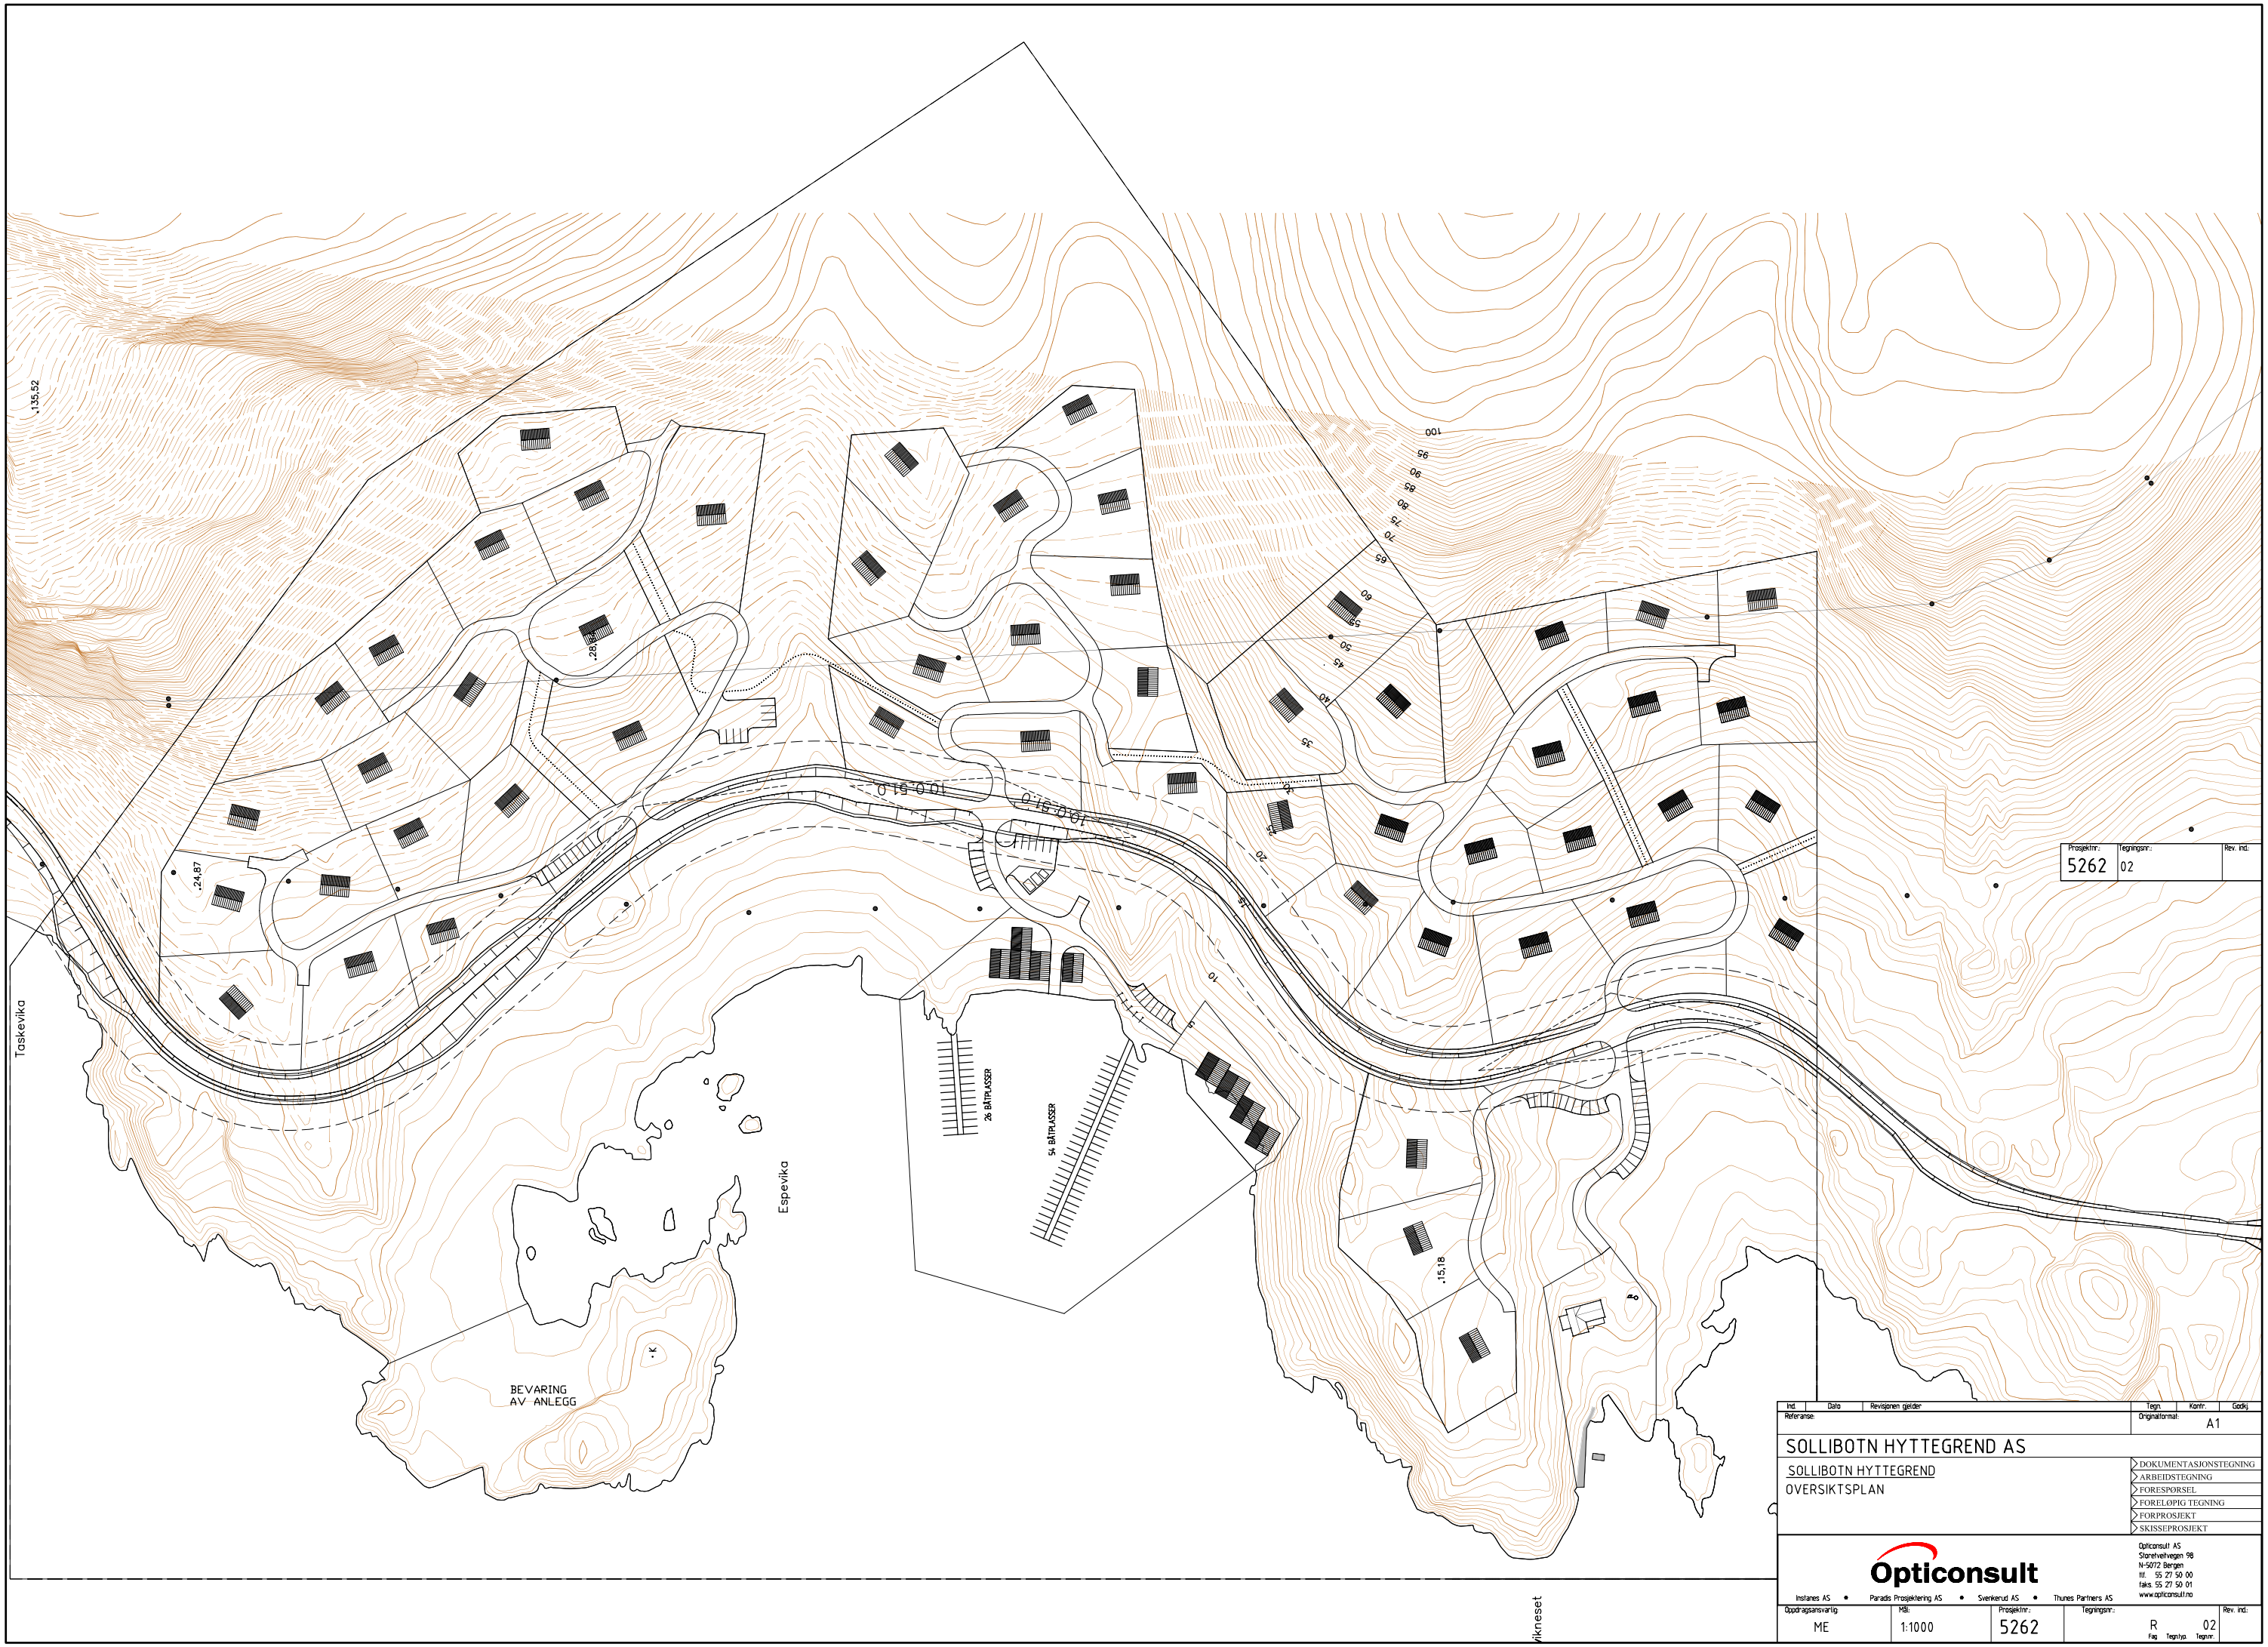
Taskevika
Espevika
BEVARING
AV ANLEGG
26 BÅTPLASSER
54 BÅTPLASSER
.135,52
.28,87
.24,87
.15,18
100
95
90
85
80
75
70
65
60
55
50
45
40
35
30
25
20
15
10
5
0
Prosjektnr.
5262
Tegningsnr.
02
Rev. ind.
Ind.
Dato
Revisjonen gjelder
Tegn.
Kontr.
Godkj.
Referanse:
Originalformat:
A1
SOLLIBOTN HYTTEGREND AS
SOLLIBOTN HYTTEGREND
OVERSIKTSPLAN
DOKUMENTASJONSTEGNING
ARBEIDSTEGNING
FORESPØRSEL
FORELØPIG TEGNING
FORPROSJEKT
SKISSEPROSJEKT
Opticonsult
Instanes AS • Paradis Prosjektering AS • Svenkerud AS • Thunes Partners AS
Opticonsult AS
Storetveitvegen 98
N-5072 Bergen
Tlf.: 55 27 50 00
Faks: 55 27 50 01
www.opticonsult.no
Oppdragsansvarlig
ME
Mål:
1:1000
Prosjektnr.:
5262
Tegningsnr.:
R
02
Fag
Tegnhyp.
Tegnnr.
Rev. ind.